Le Vele Bianche
Residenza

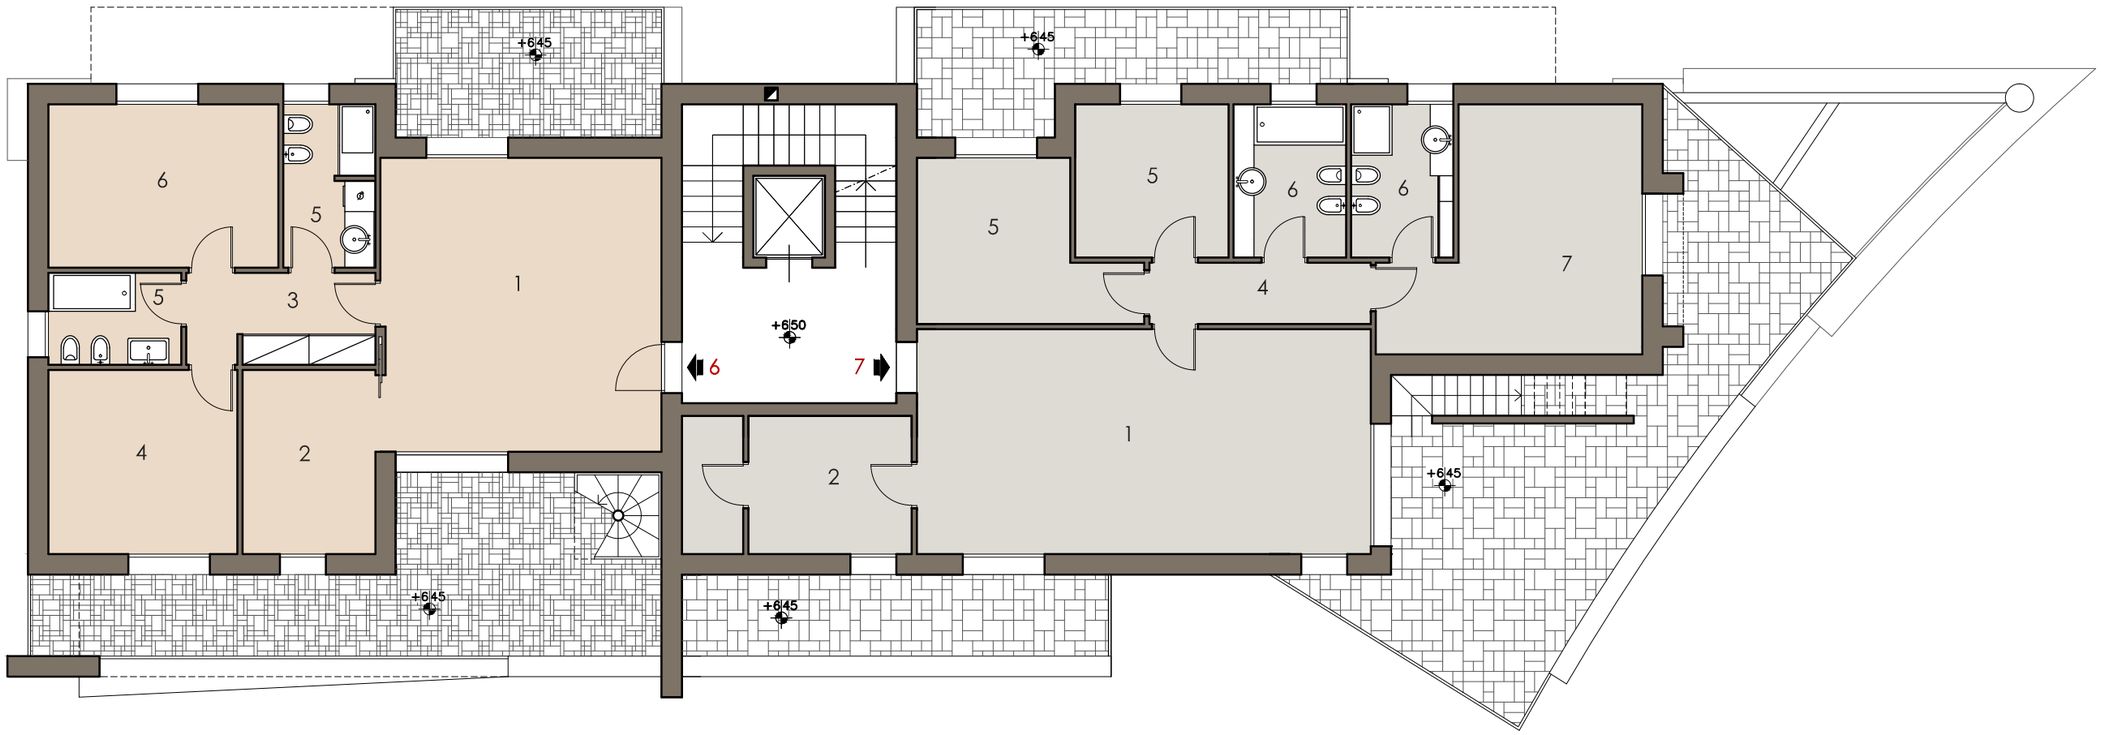


N

## Appartamento 6

1 SOGGIORNO
2 CUCINA
3 DISIMPEGNO
4 CAMERA
5 BAGNO
6 CAMERA M.

## Appartamento 7

1 SOGGIORNO
2 CUCINA
3 RIP./DISPENSA
4 DISIMPEGNO
5 CAMERA
6 BAGNO
7 CAMERA M.

Vanzaghello (Mi) - via G. Matteotti angolo via Puccini
PROGETTO PER NUOVA PALAZZINA RESIDENZIALE

# PIANO SECONDO

La riproduzione del presente disegno e' vietata
a termini di legge senza espressa autorizzazione
dell'Arch. Cristina Zucchetti