


# Piano Terra

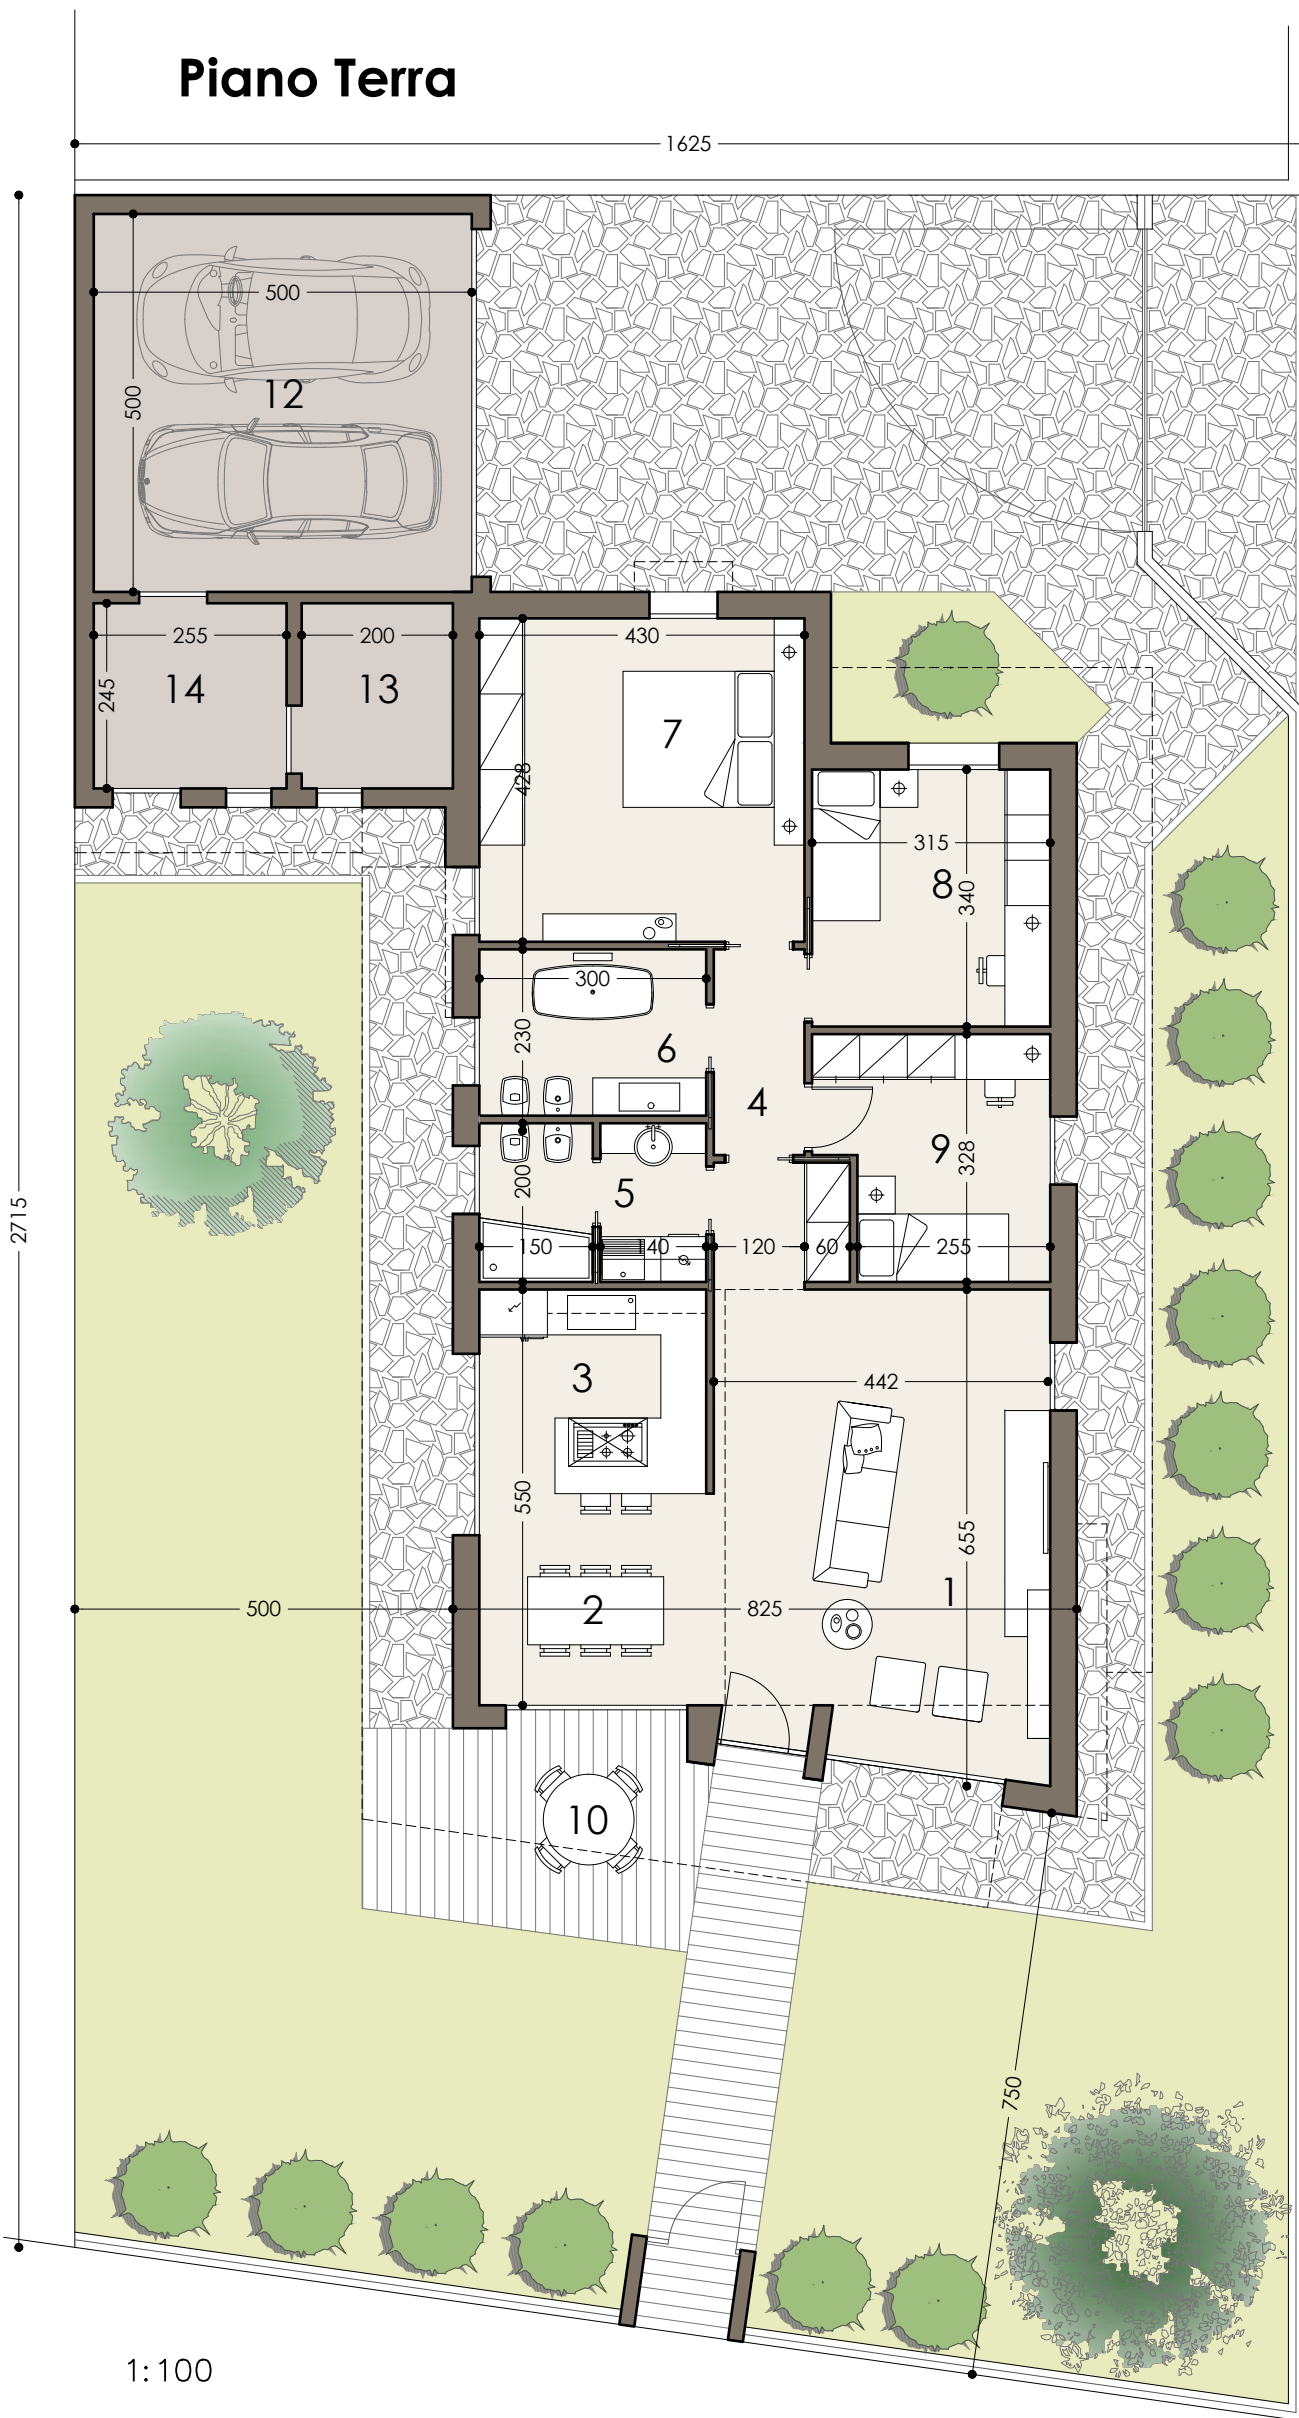


## PROGETTO PER NUOVA VILLETTA MONOFAMILIARE via V. Bellini -Vanzaghello (MI)

- 1 SOGGIORNO
- 2 PRANZO
- 3 SOGGIORNO
- 4 DISIMPEGNO
- 5 BAGNO/LAVANDERIA
- 6 BAGNO
- 7 CAMERA 2L
- 8 CAMERA 1L
- 9 CAMERA 1L
- 10 PRANZO ALL'APERTO
- 11 PISCINA
- 12 AUTORIMESSA
- 13 LOC. CALDAIA
- 14 RIPOST.

VIA MASCAGNI

VIA BELLINI

1:100

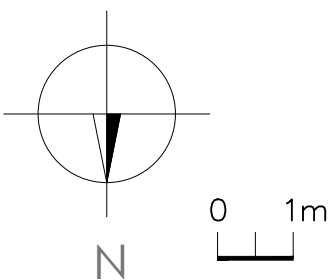

**Cristina Zucchetti**  
ARCHITETTO

via V. Bellini, 6  
VANZAGHELLO  
20020 (MI)  
tel./fax 0331 307325  
cristina.zucchetti@virgilio.it